



MK ZÁRYBY

LEGENDA:
 [Symbol] OHRANIČENÍ OPRAVOVANE KOMUNIKACE



PROJEKČNÍ KANCELÁŘ ZOO PŘOJEKTANT KFDJ ING. KAREL FOUSEK AVIA SVĚTOVÁ		KRESLIL AVIA SVĚTOVÁ	
INVESTOR: Obec Záruby, č.p. 147, 27713 Záruby		KONTROLOVAL Ing. arch. Karel Škarda Ing. arch. Karel Škarda	
AKCE: OPRAVA OBJEKTU P.Č. 0281 a.p.č. 707, k.ú. Záruby	MÍSTNÍ KOMUNIKACE	DATUM: 01.11.2018	FORMÁT: A3
OBSAH: SITUACE - širší vztahy	C. 0	Č. VÝR.	PÁGE Č.





MK ZÁRYBY

LEGENDA:

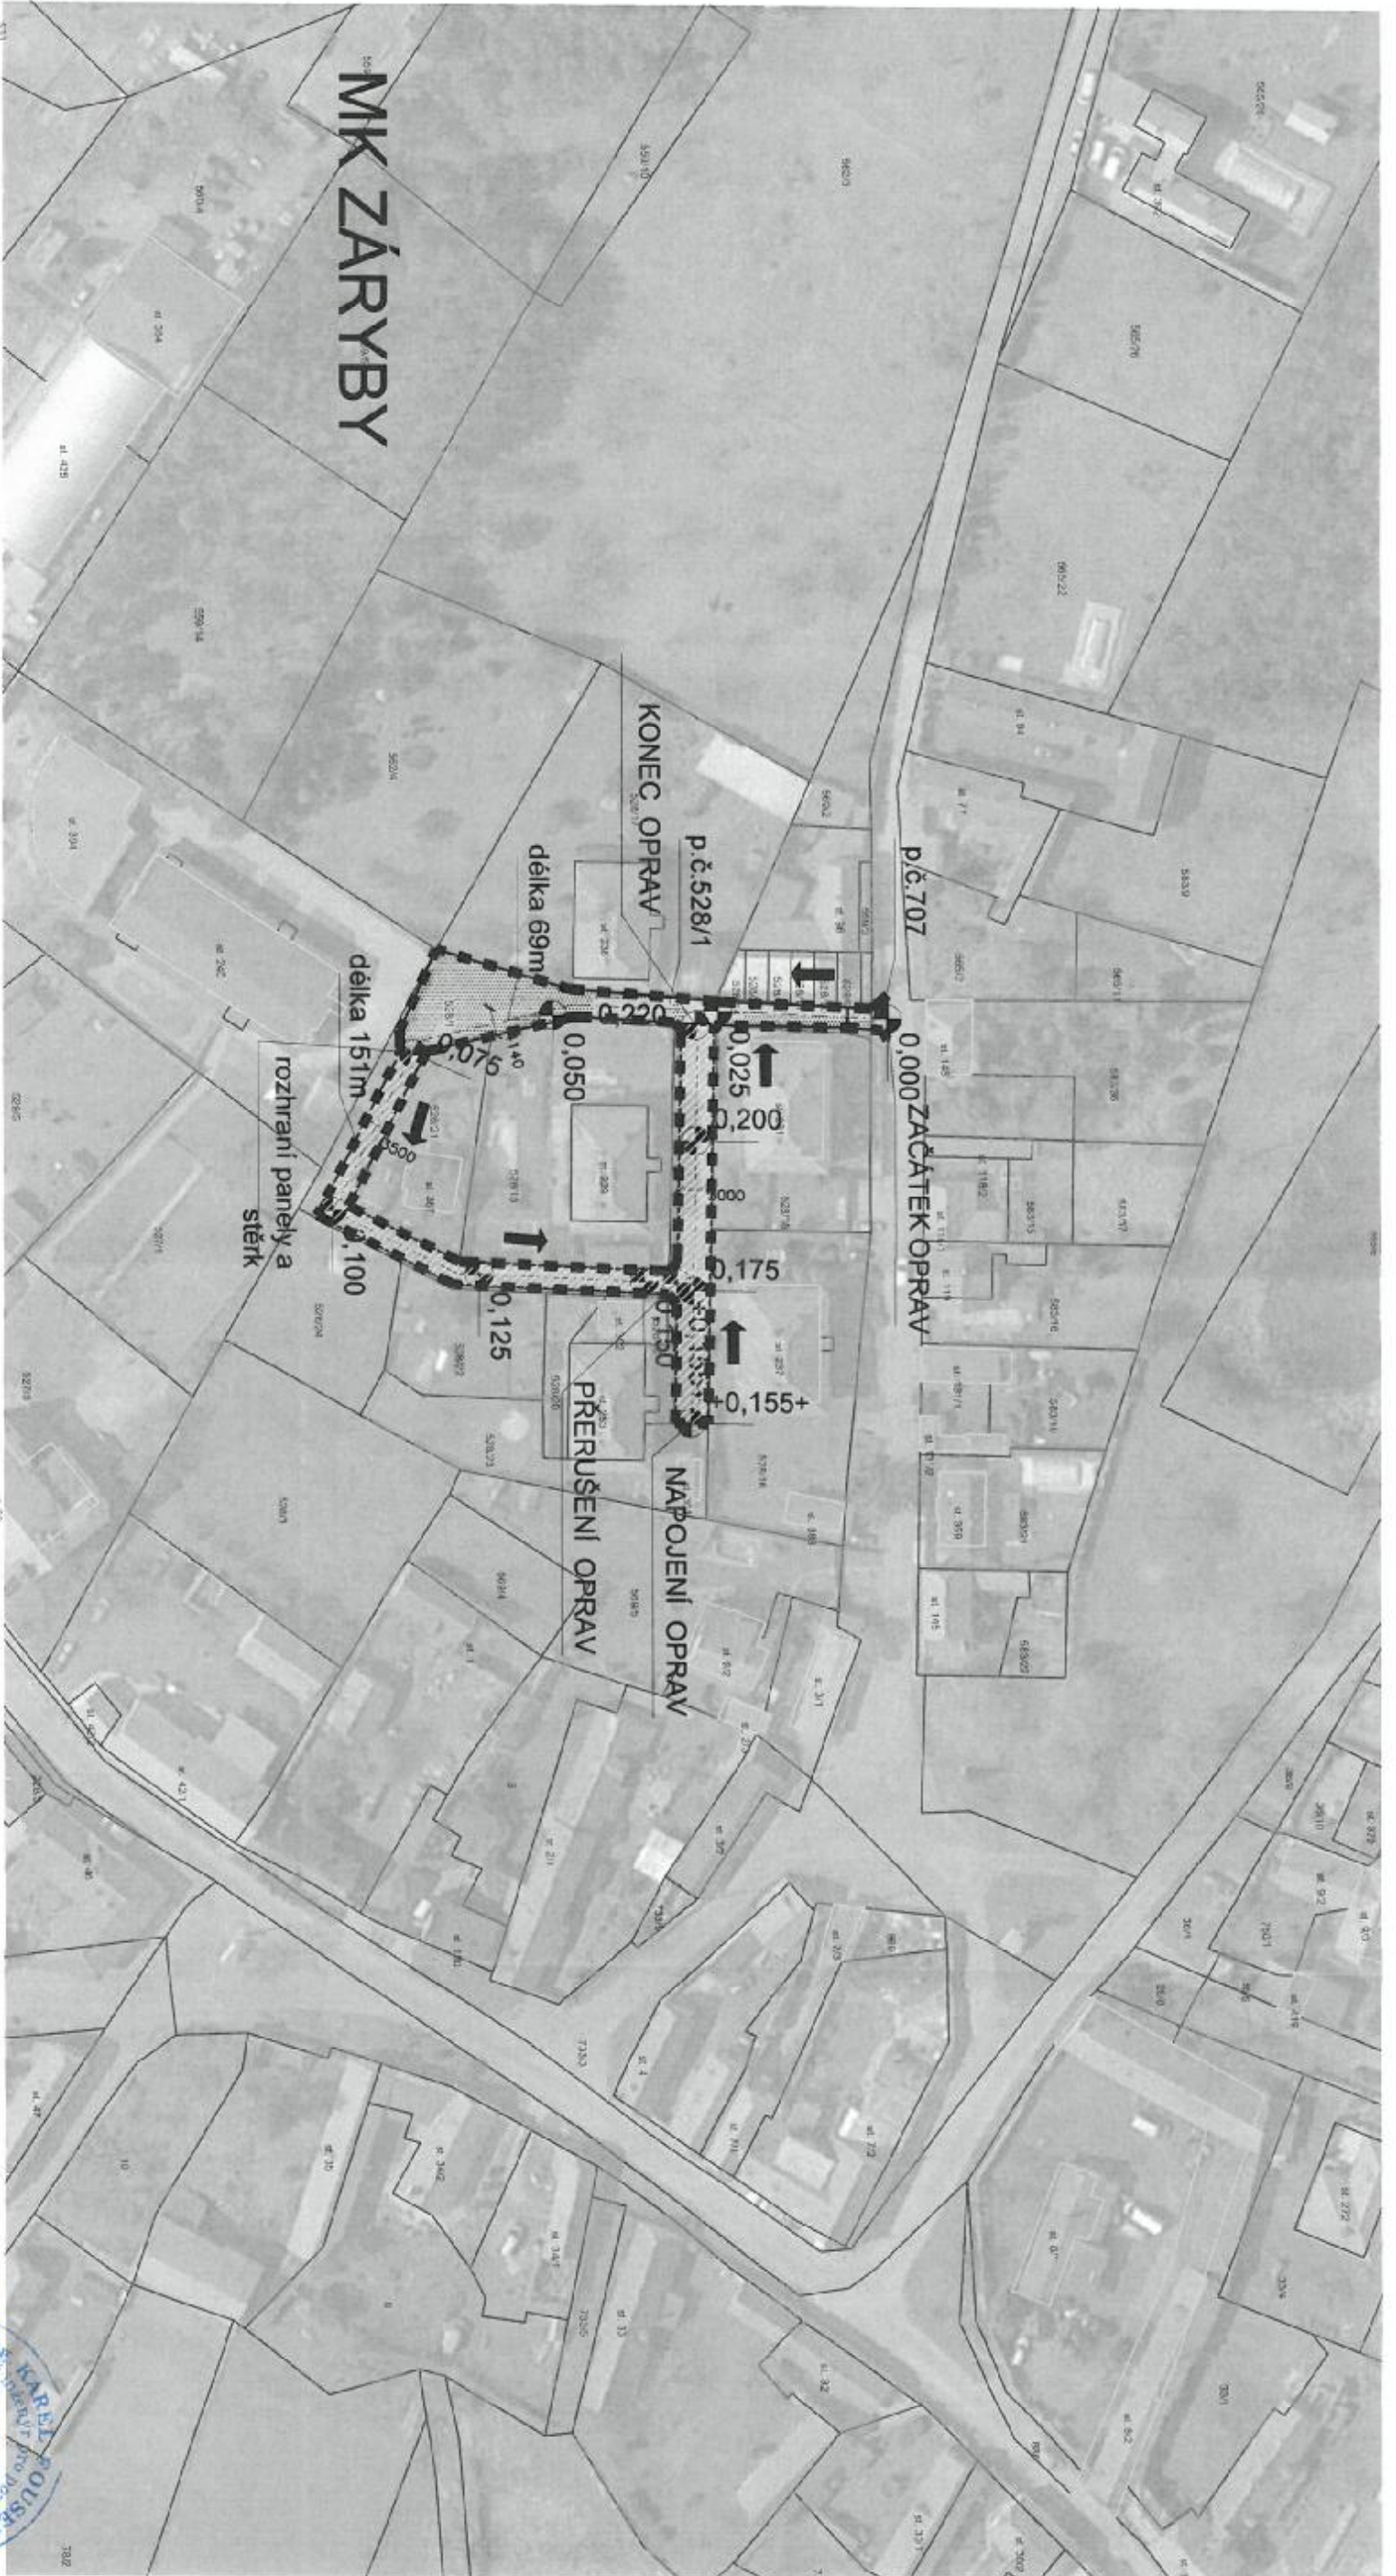

 OHRANIČENÍ OPRAVOVANE KOMUNIKACE



KFJ PROJEKČNÍ KANCELAR ZODP. PROJEKTANT
 ING. KAREL FOUSEK KRESLIL
 Anna S. Sedovářová
 INVESTOR: Obec Závryby, c.p. 147, 27113 Závryby
 AKCE: OPRAVA OBLASTI
 p.č. 628/1 a p.č. 707, k.u. Závryby
 MÍSTNÍ KOMUNIKACE
 DATUM: 01.2019
 FORMÁT: A3
 MĚŘÍTKO: 1:300C



OBSAH: **SITUACE - širší vztahy**
 Č. VÝKRS. PÁŘE Č.
C.1



MK ZÁŘYBY

LEGENDA:

-  0.025 FOCENE STANIČENÍ
-  NOVÁ BETONOVÁ ZÁMKOVÁ DLAŽBA (stávající povrch tvořen panely)
-  NOVÁ BETONOVÁ ZÁMKOVÁ DLAŽBA (stávající povrch tvořen panely)
-  NOVÝ OSAZENÝ SILNIČNÍ OBRUBNÍK
- 



PROJEKČNÍ KANCELÁŘ ZODP. PROJEKTANT
 ING. KAREL FOUSEK
 KŘESL. L.
 Arna Srdodová
 INVESTOR: Obec Záryby, č.p. 147, 27713 Zaryby



ANČE: OPRAVA OBJEKTU
 P.č. 528/1 a p.č. 707, k.ú. Záryby
 MÍSTNÍ KOMUNIKACE

OBSAH:
 SITUACE C.2

DATA: 01.2019
 FORMÁT: A3
 MĚŘÍTKO: 1:1000
 Č. VYKR: PARE C