
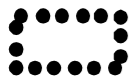



REGULAČNÍ PLÁN 1 ZÁRYBY JIH 1: 1 000




Park Arborea


Legenda

- stav návrh
-  Hranice pozemků dle katastru nemovitostí
 -  Hranice řešeného území regulačním plánem
 -  Hranice nově vymezených pozemků; kód pozemku

Plochy a koridory s možností vyvlastnění (dle §170 zák. č. 183/2006 Sb.)

Vybraná veřejná infrastruktura (dle §2 zák. č. 183/2006 Sb.)

-  Dopravní infrastruktura
-  Technická infrastruktura - plochy
-  Technická infrastruktura - inženýrské sítě

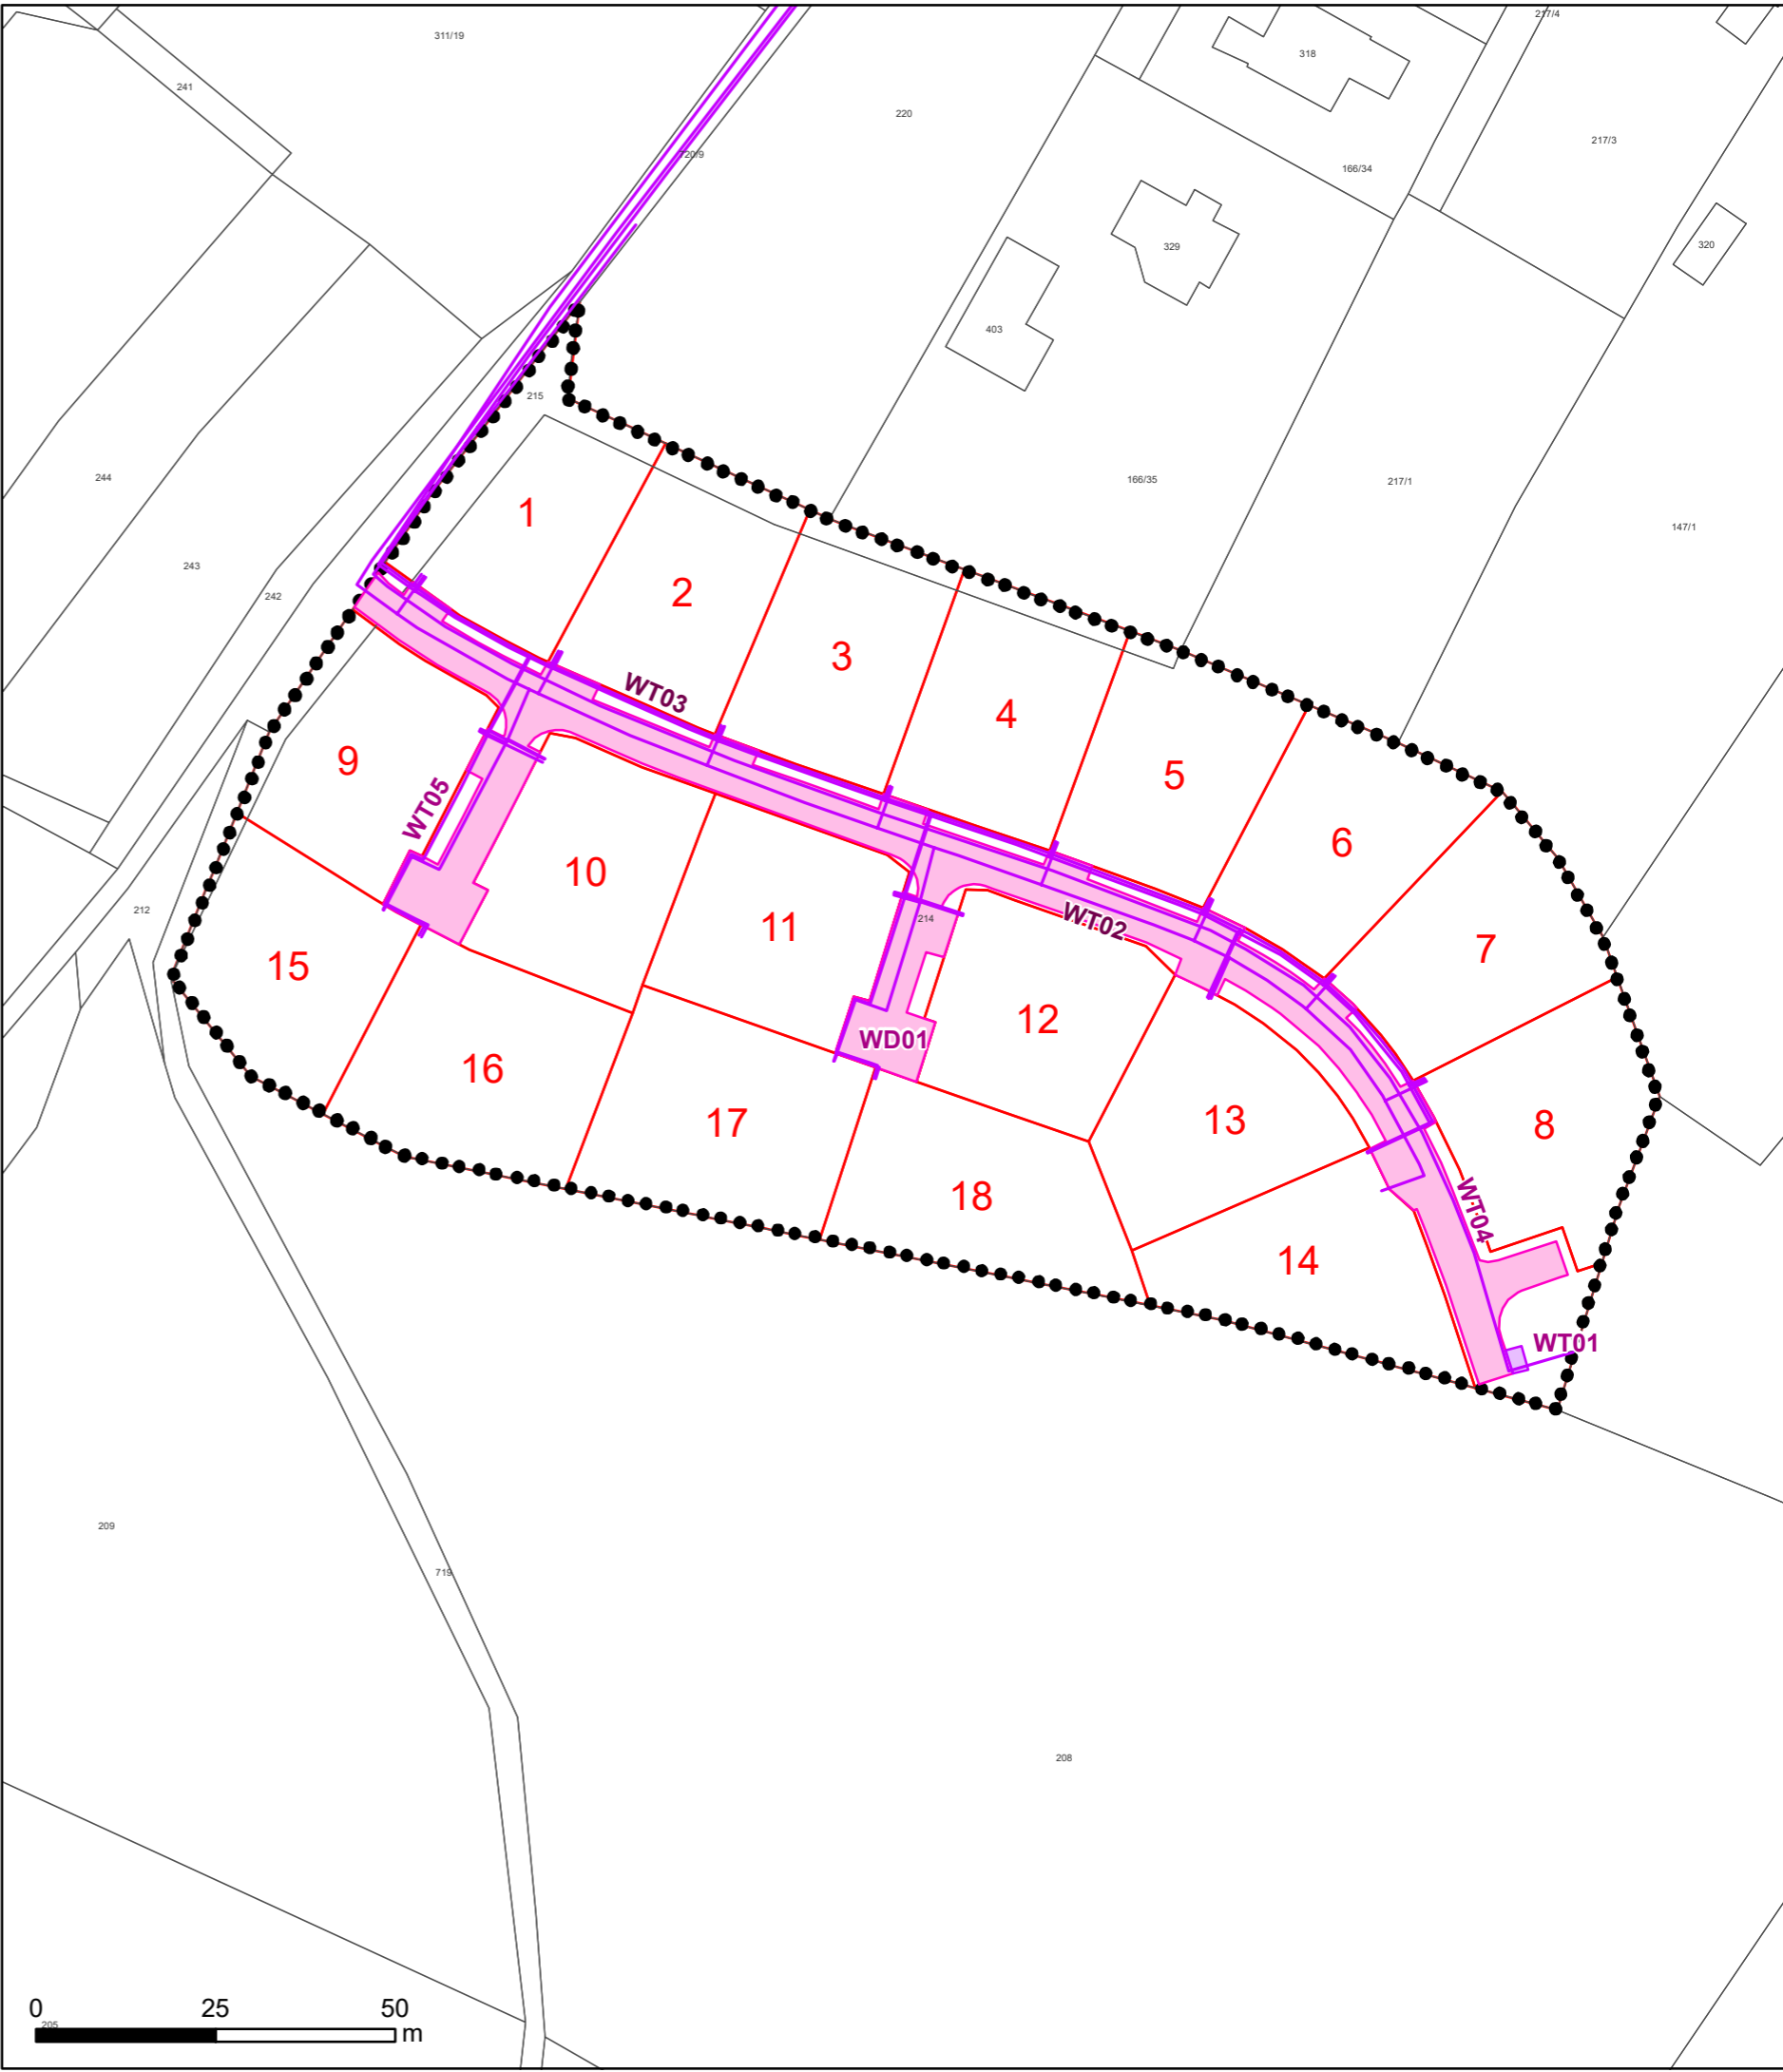

REGULAČNÍ PLÁN 1 ZÁRYBY JIH, PARK ARBOREA			
POŘIZOVATEL: OU Záryby Záryby 147 277 13 Kostelec n. Labem	ZPRACOVATEL: ARCHIS Doc. Ing. arch. Ivan Horký, DrSc. Matějská 48, 160 00 Praha 6 IČ: 126 28 379 DIČ: CZ460203077	HLAVNÍ PROJEKTANT: Doc. Ing. arch. Ivan Horký, DrSc.	ETAPA:
VÝKRES:		PROJEKTANT: Ing. Kamila Svobodová, Ph.D.	3
VÝKRES VEŘEJNĚ PROSPĚŠNÝCH STAVEB, OPATŘENÍ A ASANACÍ	MĚŘÍTKO: 1: 1 000	DATUM: Červen 2018	

