
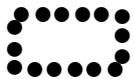



# REGULAČNÍ PLÁN 1 ZÁRYBY JIH 1: 1 000




## Park Arborea


### Legenda

- stav      návrh
-  Hranice pozemků dle katastru nemovitostí
  -  Hranice řešeného území regulačním plánem
  -  Hranice nově vymezených pozemků; kód pozemku

### Plochy a koridory s možností vyvlastnění (dle §170 zák. č. 183/2006 Sb.)

### Vybraná veřejná infrastruktura (dle §2 zák. č. 183/2006 Sb .)

-  Dopravní infrastruktura
-  Technická infrastruktura - plochy
-  Technická infrastruktura - inženýrské sítě

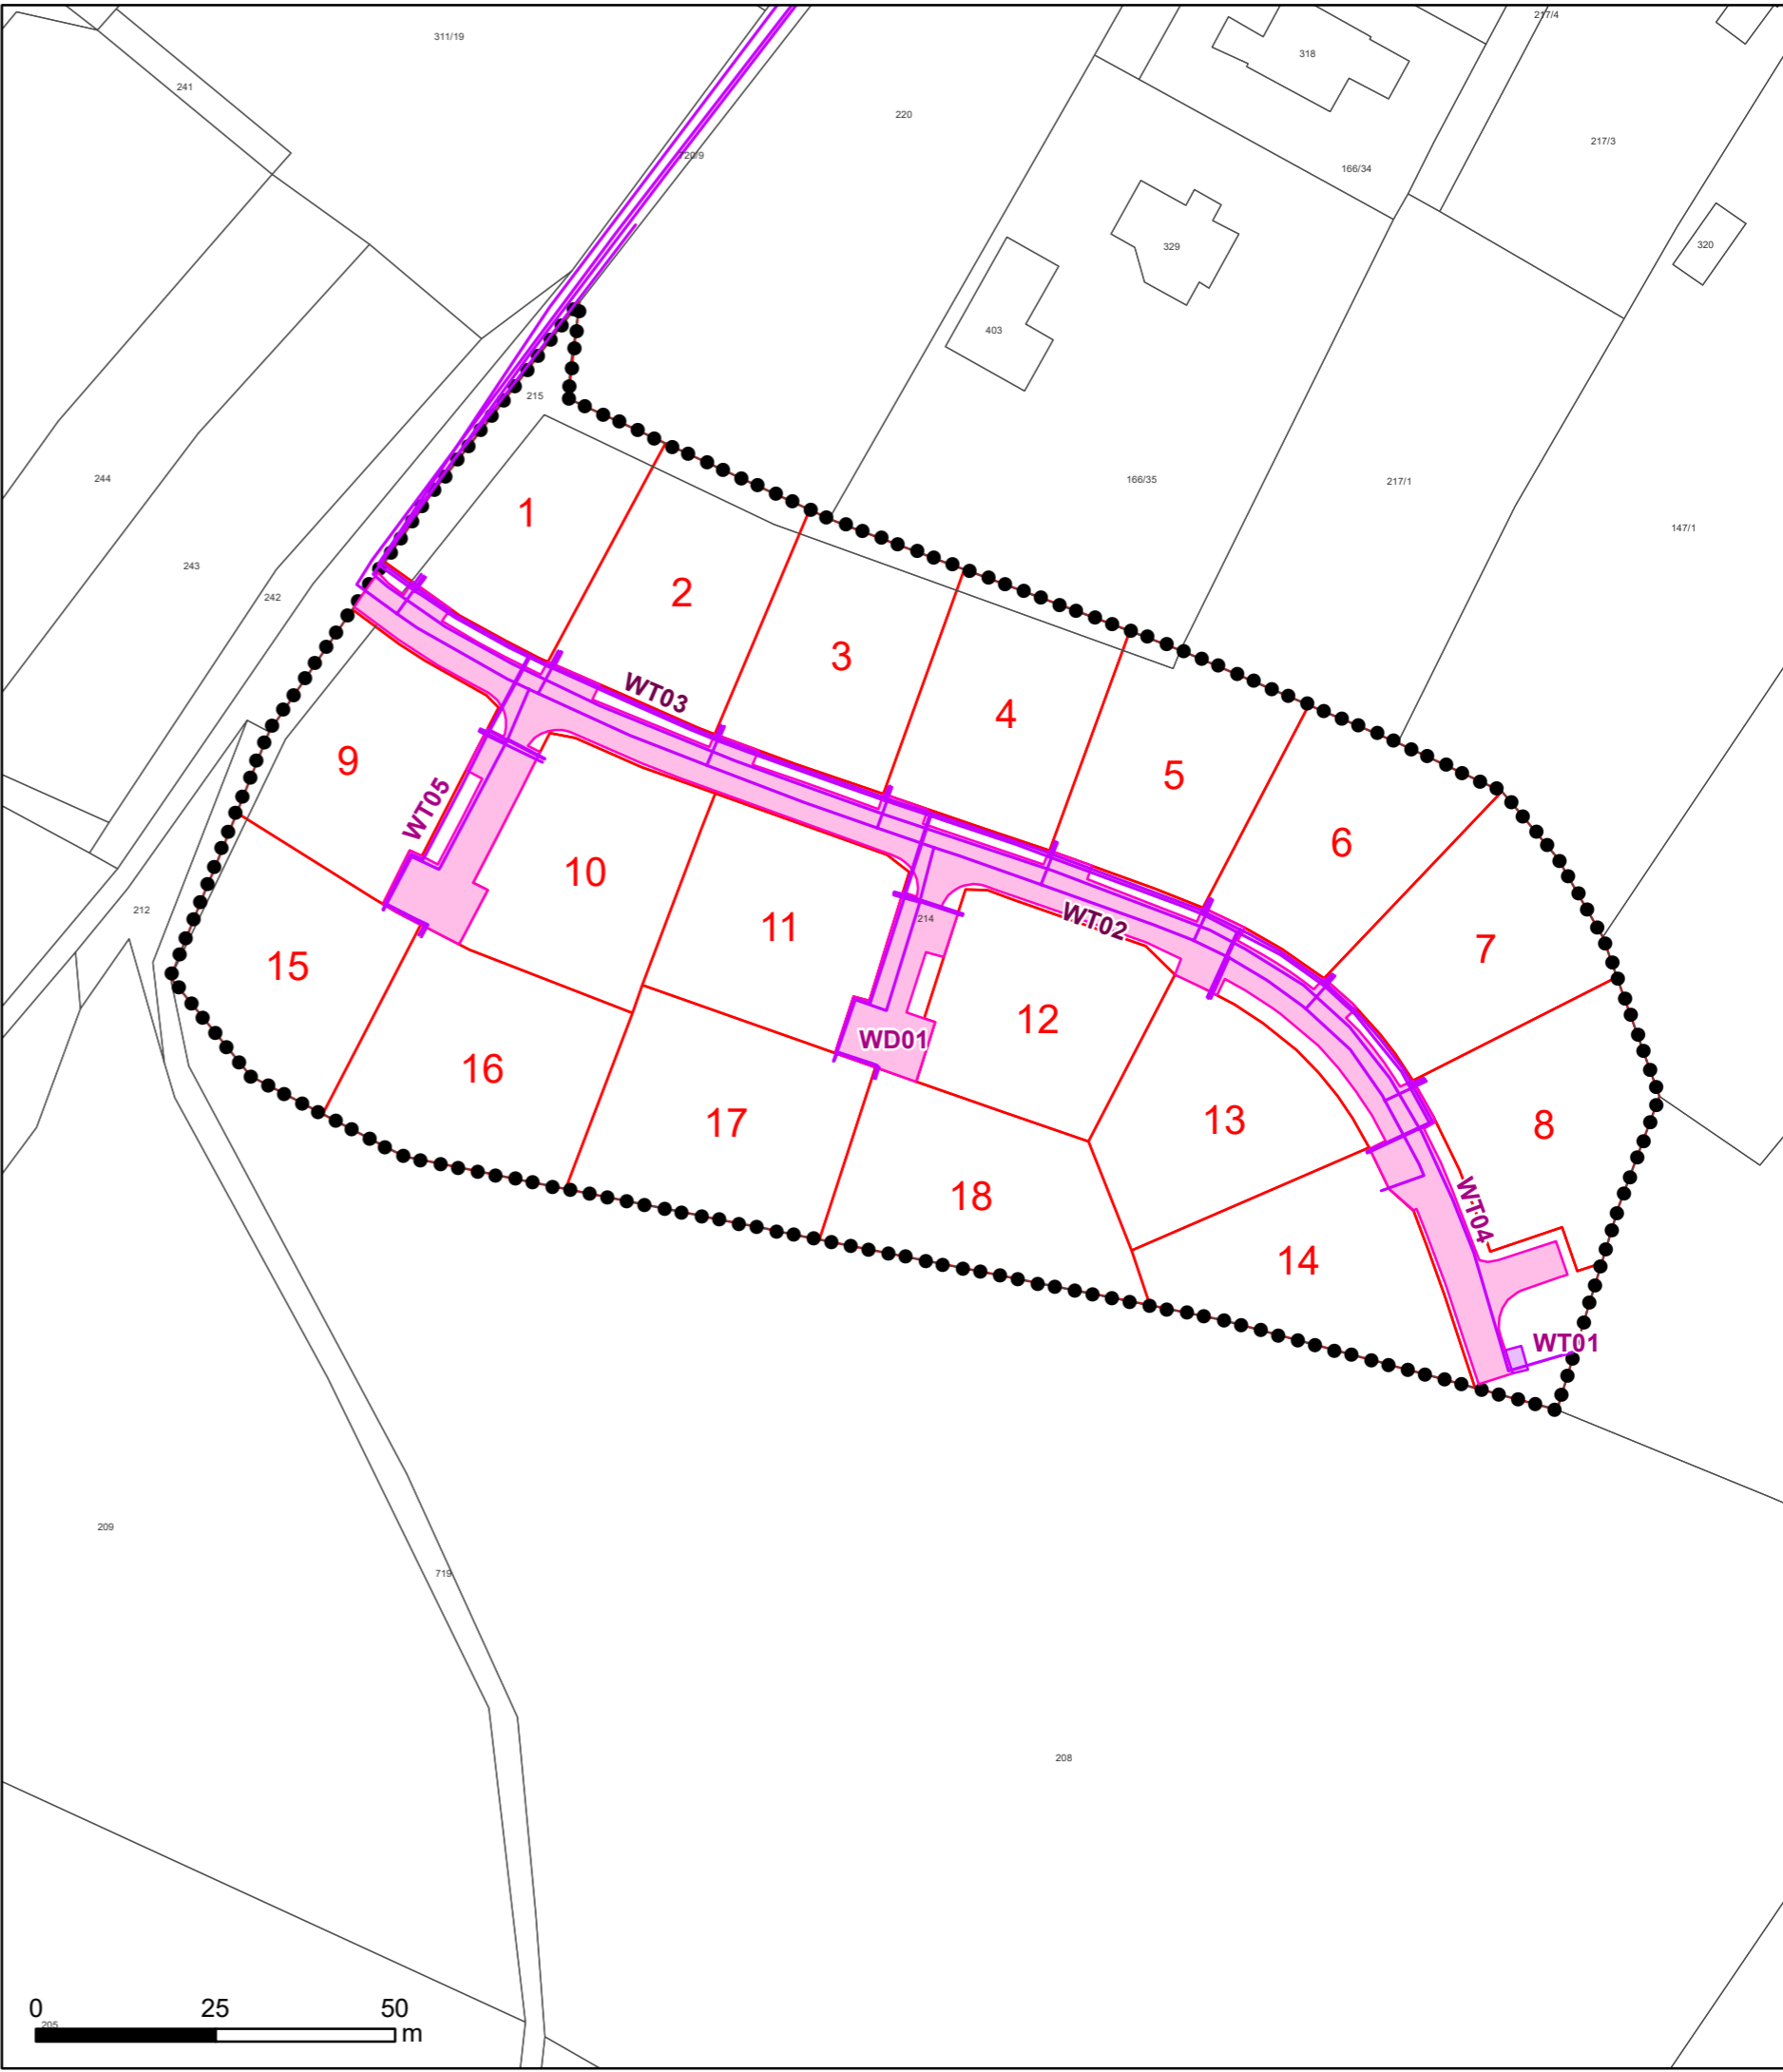

REGULAČNÍ PLÁN 1 ZÁRYBY JIH, PARK ARBOREA			
POŘIZOVATEL: OU Záryby Záryby 147 277 13 Kostelec n. Labem	ZPRACOVATEL: <b>ARCHIS</b> Doc. Ing. arch. Ivan Horký, DrSc. Matějská 48, 160 00 Praha 6 IČ: 126 28 379 DIČ: CZ460203077	HLAVNÍ PROJEKTANT: Doc. Ing. arch. Ivan Horký, DrSc.	3
VÝKRES:		PROJEKTANT: Ing. Kamila Svobodová, Ph.D.	
VÝKRES VEŘEJNĚ PROSPĚŠNÝCH STAVEB, OPATŘENÍ A ASANACÍ		MĚŘITKO: 1: 1 000	
		DATUM: Březen 2019	

