
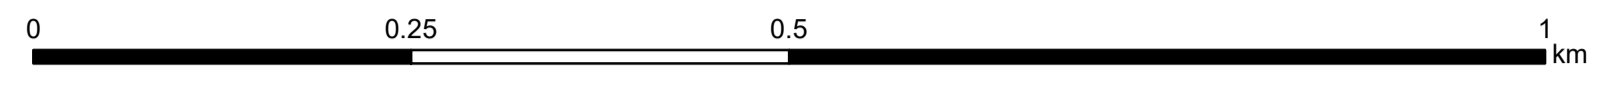


ÚZEMNÍ PLÁN ZÁŘBYBY - sever

1 Výkres veřejně prospěšných staveb, opatření a asanací 1: 5 000

ÚZEMNÍ PLÁN ZÁŘBYBY			
POŘIZOVATEL: OU Zářby 147 277 13 Kostelec n. Labem	ZPRACOVATEL: ARCHIS Doc. Ing. arch. Ivan Horký, DrSc. Matějská 48, 160 00 Praha 6 IČ: 126 28 379 DIČ: CZ460203077	HLAVNÍ PROJEKTANT: Doc. Ing. arch. Ivan Horký, DrSc. PROJEKTANT: Ing. Kamila Svobodová, Ph.D. MĚŘITKO: 1: 5 000 DATUM: říjen 2018	ETAPA: NÁVRH ČÍSLO VÝKRESU: 3

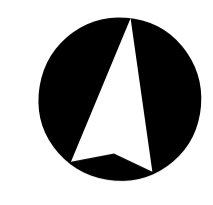

- Legenda**
- plochy stabilizované
 - plochy změn
 - Hranice řešeného území
 - Hranice katastrálního území

Plochy a koridory s možností vyvlastění (dle §170 zák. č. 183/2006 Sb.)
Vybraná veřejná infrastruktura (dle §2 zák. č. 183/2006 Sb.)

- WD (purple line) - Dopravní infrastruktura (osa paralelní komunikace)
- WD (pink box) - Dopravní infrastruktura
- WT01 (pink line) - Technická infrastruktura (WT01)
- WT02 (pink line) - Technická infrastruktura (WT02)
- WT03 (pink line) - Technická infrastruktura (WT03)
- WT04 (pink line) - Technická infrastruktura (WT04)

Vybraná veřejně prospěšná opatření (dle §2 a §170 zák. č. 183/2006 Sb.)

- WR (purple box) - Opatření ke zvyšování retenční schopnosti území

Plochy a koridory s možností uplatnění předkupního práva (dle §101 zák. č. 183/2006 Sb.)
Vybraná veřejně prospěšná opatření (dle §101 zák. č. 183/2006 Sb.)

- PP (blue box) - Veřejná prostranství

