









REGULAČNÍ PLÁN 1 ZÁRYBY JIH 1: 1 000

Park Arborea

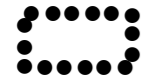Legenda

- | | |
|---|--|
| stav | návrh |
|  | Hranice pozemků dle katastru nemovitostí |
|  | Hranice zastavěného území k 31.10.2017 |
|  | Hranice řešeného území regulačním plánem |
|  | Hranice nově vymezených pozemků; kód pozemku |
|  | Zábor zemědělského půdního fondu; kód záboru |
|  | Investice do půdy - areál odvodnění |
|  | Hranice BPEJ; kód BPEJ/ třída ochrany |

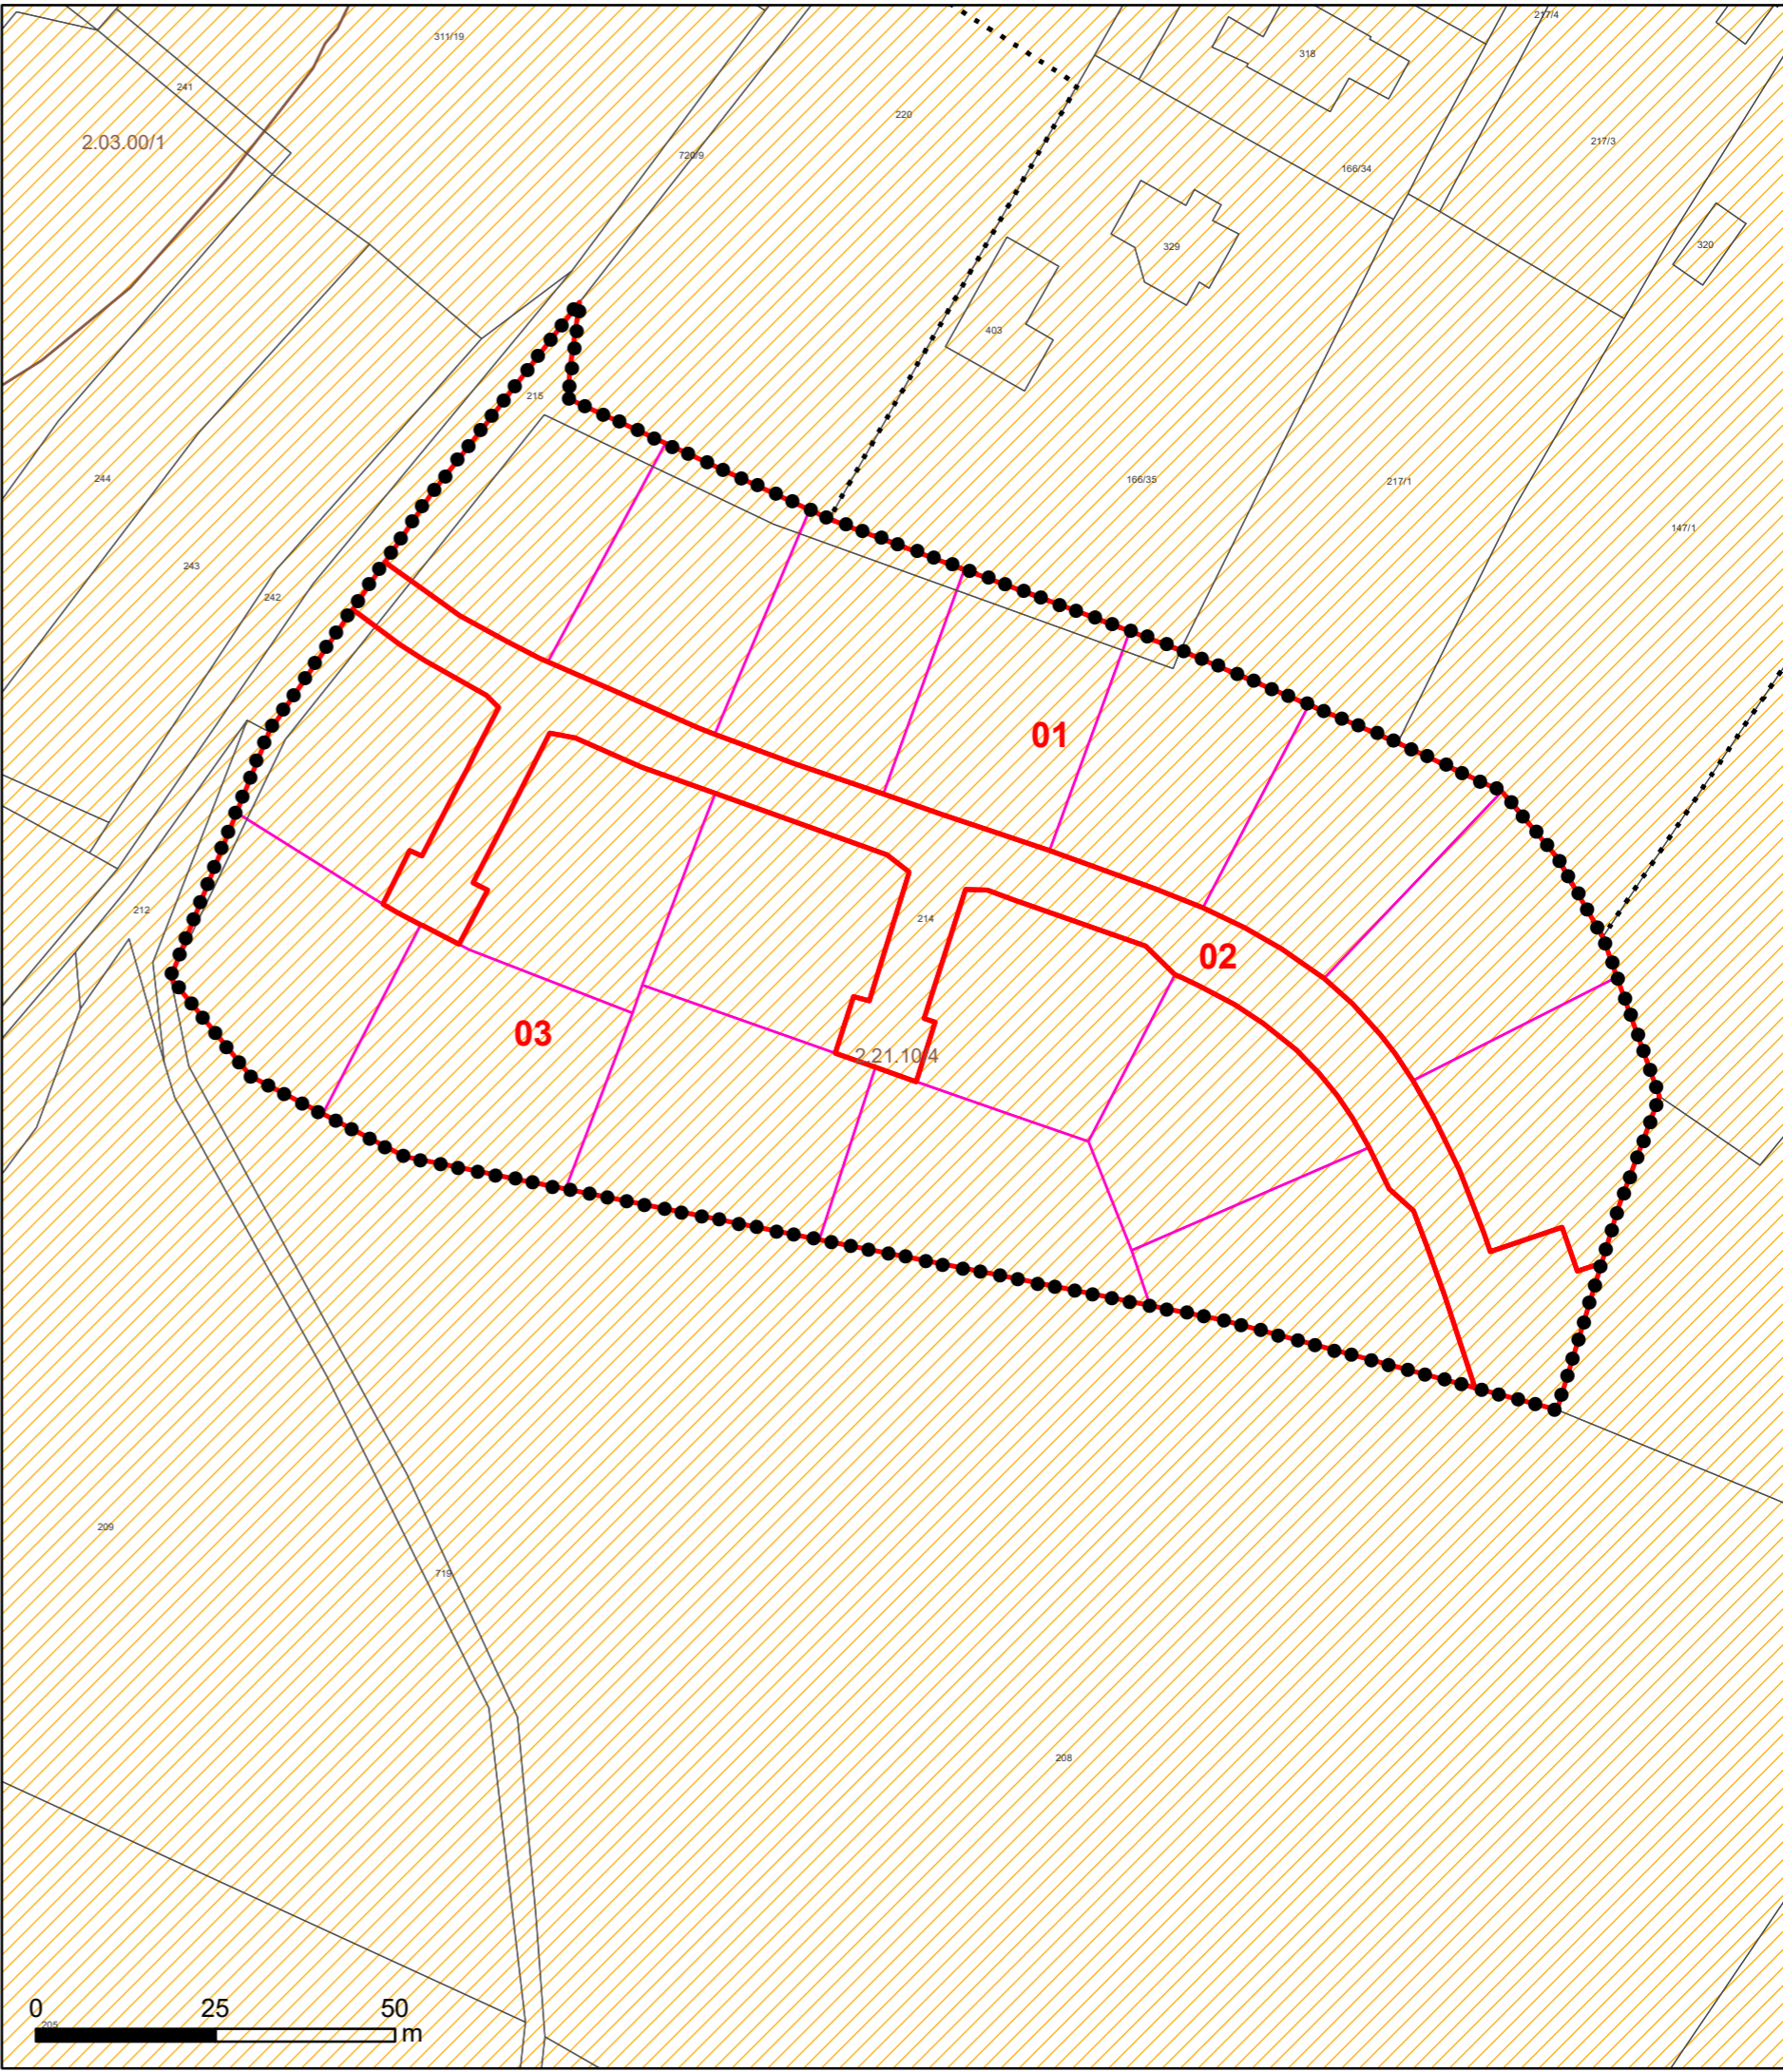

REGULAČNÍ PLÁN 1 ZÁRYBY JIH, PARK ARBOREA			
POŘIZOVATEL: OU Záryby Záryby 147 277 13 Kostelec n. Labem	ZPRACOVATEL: ARCHIS Doc. Ing. arch. Ivan Horký, DrSc. Matějská 48, 160 00 Praha 6 IČ: 126 28 379 DIČ: CZ460203077	HLAVNÍ PROJEKTANT: Doc. Ing. arch. Ivan Horký, DrSc.	ČÍSLO VÝKRESU: 6
VÝKRES:		PROJEKTANT: Ing. Kamila Svobodová, Ph.D.	
VÝKRES PŘEDPOKLÁDANÝCH ZÁBORŮ PŮDNÍHO FONDU		MĚŘÍTKO: 1: 1 000	
		DATUM: Březen 2019	

