
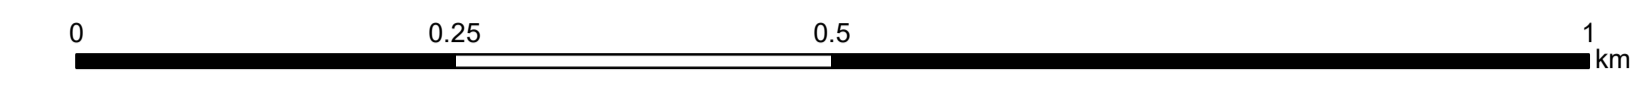


ÚZEMNÍ PLÁN ZÁRYBY - sever

6. Výkres předpokládaných záborů půdního fondu 1: 5 000

ÚZEMNÍ PLÁN ZÁRYBY			
POŘIZOVATEL: OU Zářby Zářby 147 277 13 Kostelec n. Labem	ZPRACOVATEL: ARCHIS Doc. Ing. arch. Ivan Horký, Dr.Sc. Matějská 48, 160 00 Praha 6 IČ: 126 28 379 DÍČ: CZ460203077	HLAVNÍ PROJEKTANT: Doc. Ing. arch. Ivan Horký, Dr.Sc. PROJEKTANT: Ing. Kamila Svobodová, Ph.D.	ETAPA: NAVRH ČÍSLO VÝKRESU: 6
VÝKRES: VÝKRES PŘEDPOKLÁDANÝCH ZÁBORŮ PŮDNÍHO FONDU		MĚŘITKO: 1: 5 000 DATUM: říjen 2018	

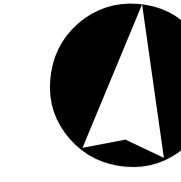

Legenda

- plochy stabilizované
- plochy změn
- Hranice řešeného území
- Hranice katastrálního území
- Zastavěné území k 31.10.2017
- 01 Zábor zemědělského půdního fondu; kód záboru
- 02 Zábor pozemků určených k plnění funkcí lesa; kód záboru
- Investice do půdy - odvodňovací zařízení
- Investice do půdy - areál odvodnění
- 1.01.00 / 1 Hranice BPEJ; kód BPEJ/ třída ochrany

IDENTIFIKACE LISTU:

