









REGULAČNÍ PLÁN 1 ZÁRYBY JIH 1: 1 000

Park Arborea

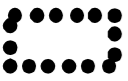Legenda

- stav návrh
-  Hranice pozemků dle katastru nemovitostí
 -  Hranice zastavěného území k 31.10.2017
 -  Hranice řešeného území regulačním plánem
 -  Hranice nově vymezených pozemků; kód pozemku
 -  Zábor zemědělského půdního fondu; kód záboru
 -  Investice do půdy - areál odvodnění
 -  Hranice BPEJ; kód BPEJ/ třída ochrany

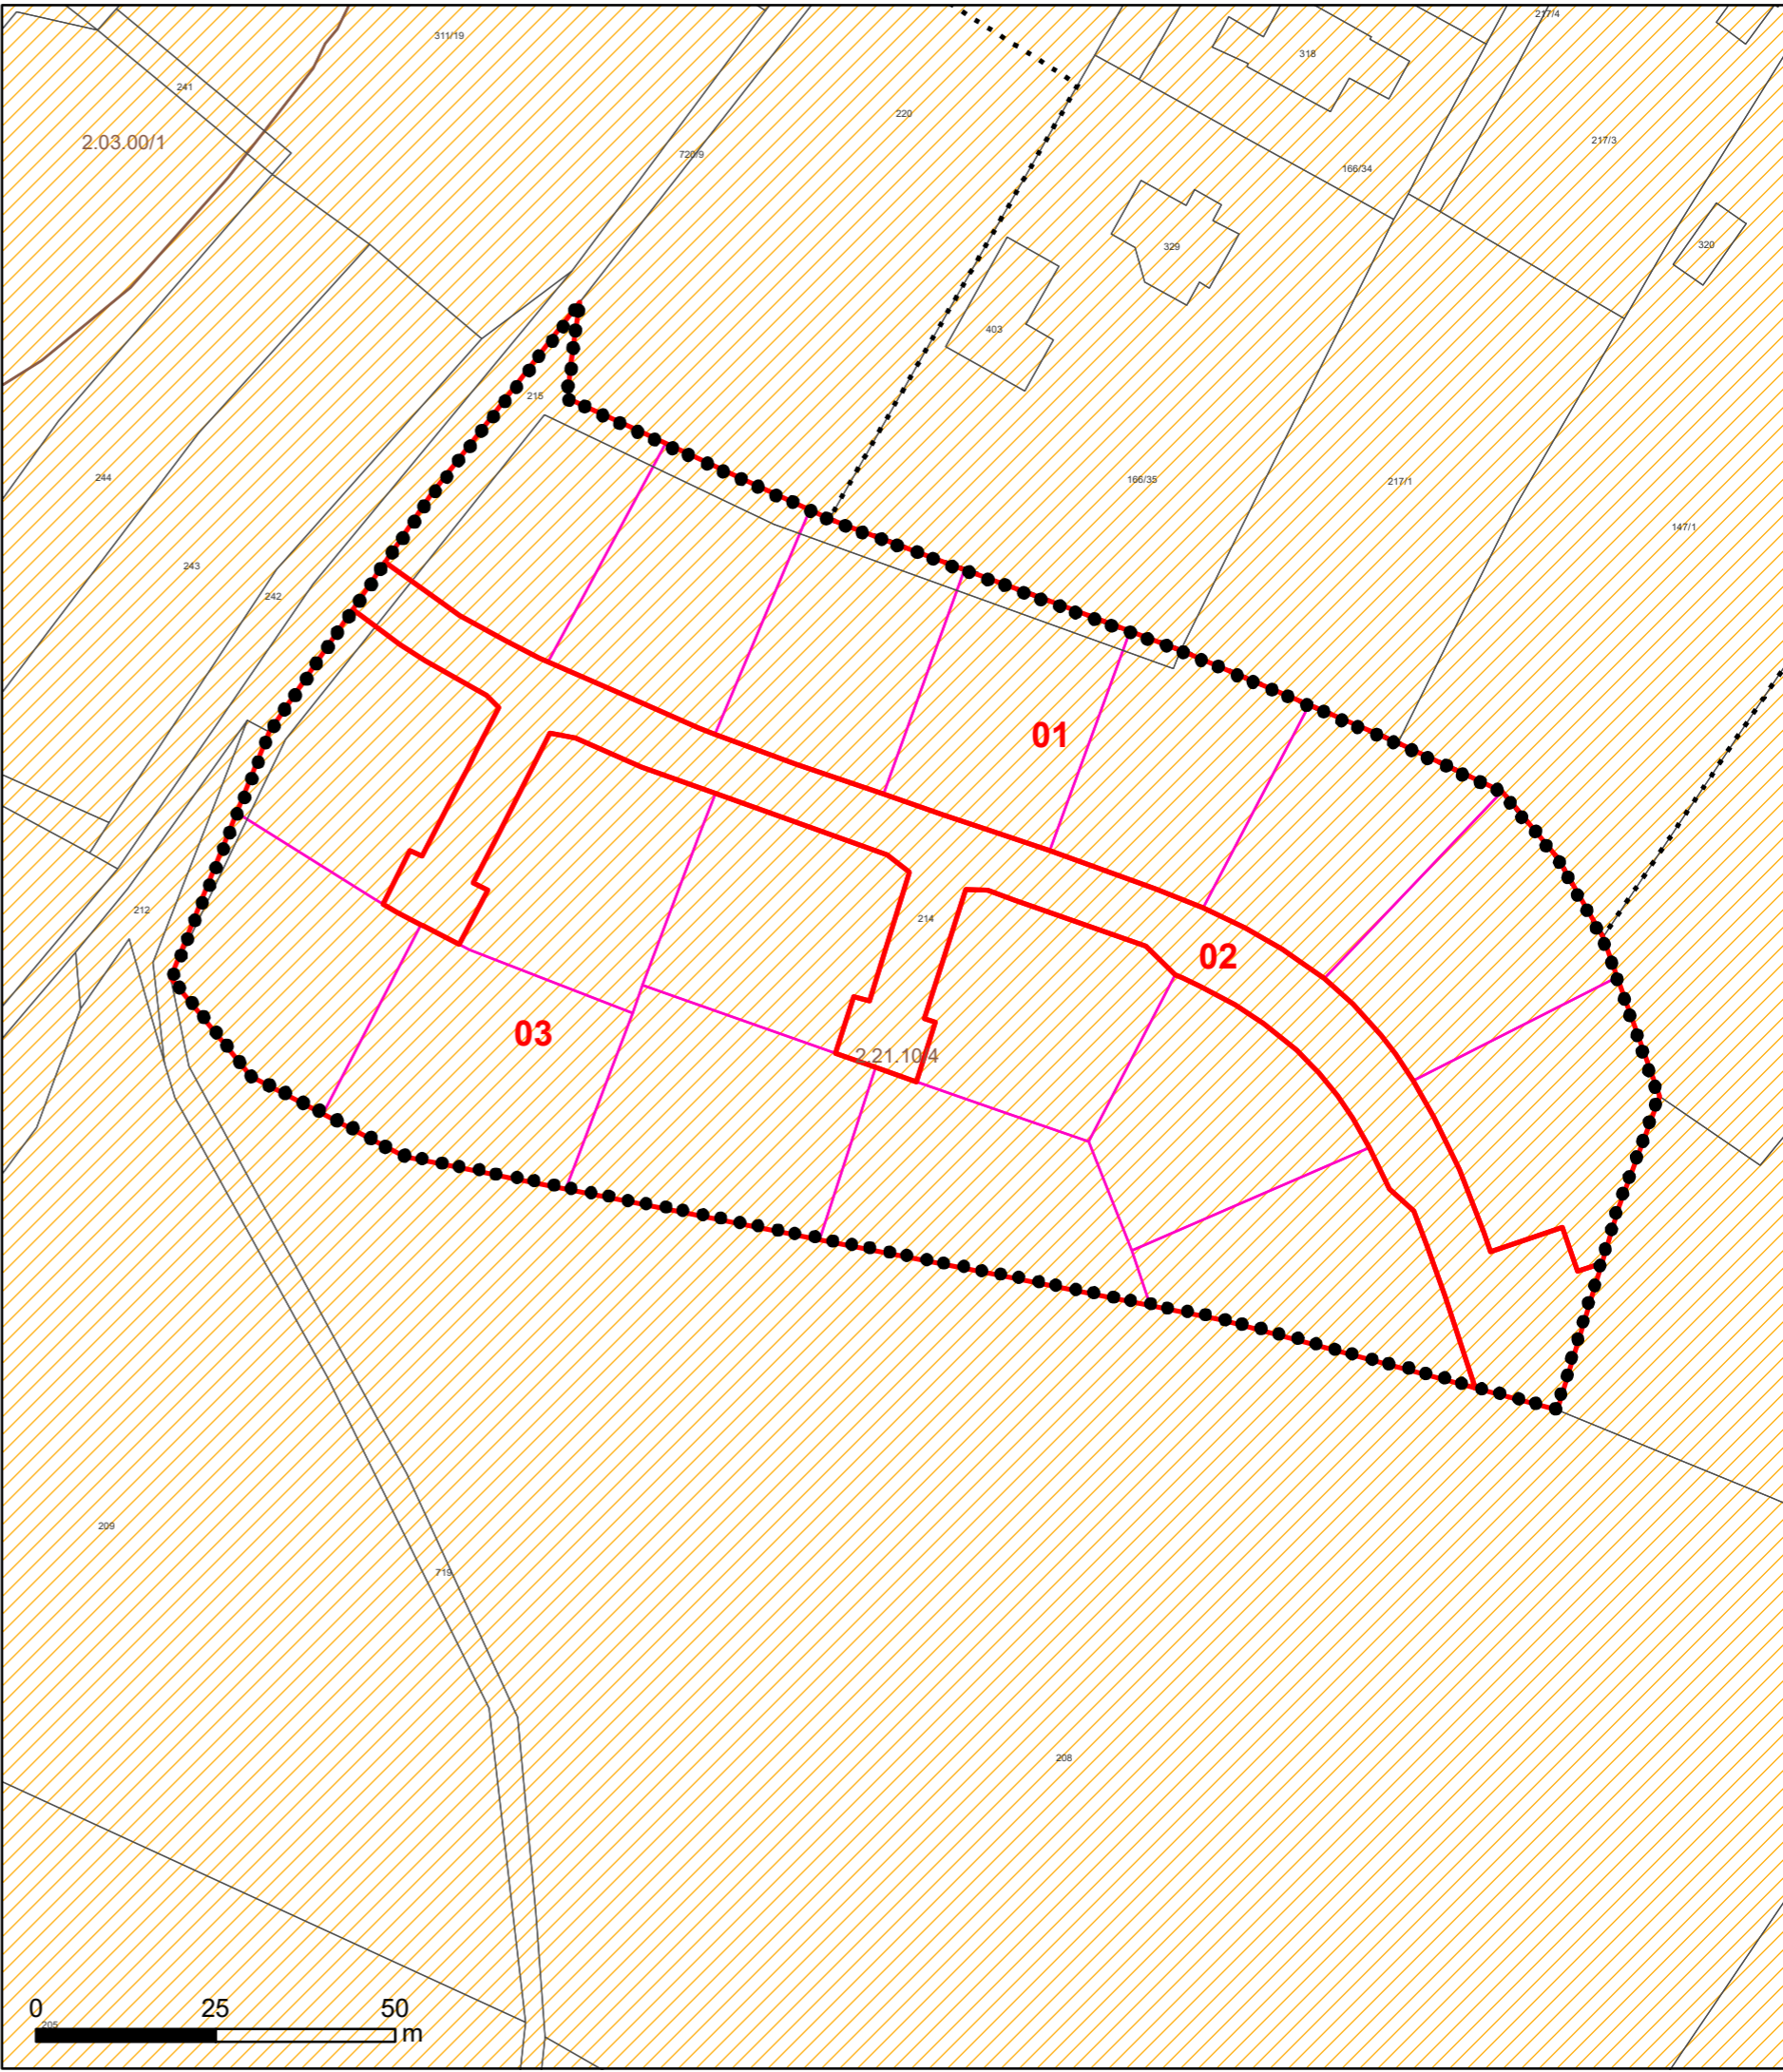

REGULAČNÍ PLÁN 1 ZÁRYBY JIH, PARK ARBOREA			
POŘIZOVATEL: OU Záryby Záryby 147 277 13 Kostelec n. Labem	ZPRACOVATEL: ARCHIS Doc. Ing. arch. Ivan Horký, DrSc. Matějská 48, 160 00 Praha 6 IČ: 126 28 379 DIČ: CZ460203077	HLAVNÍ PROJEKTANT: Doc. Ing. arch. Ivan Horký, DrSc.	6
VÝKRES:		PROJEKTANT: Ing. Kamila Svobodová, Ph.D.	
VÝKRES PŘEDPOKLÁDANÝCH ZÁBORŮ PŮDNÍHO FONDU		MĚŘÍTKO: 1: 1 000	
		DATUM: Červen 2018	

