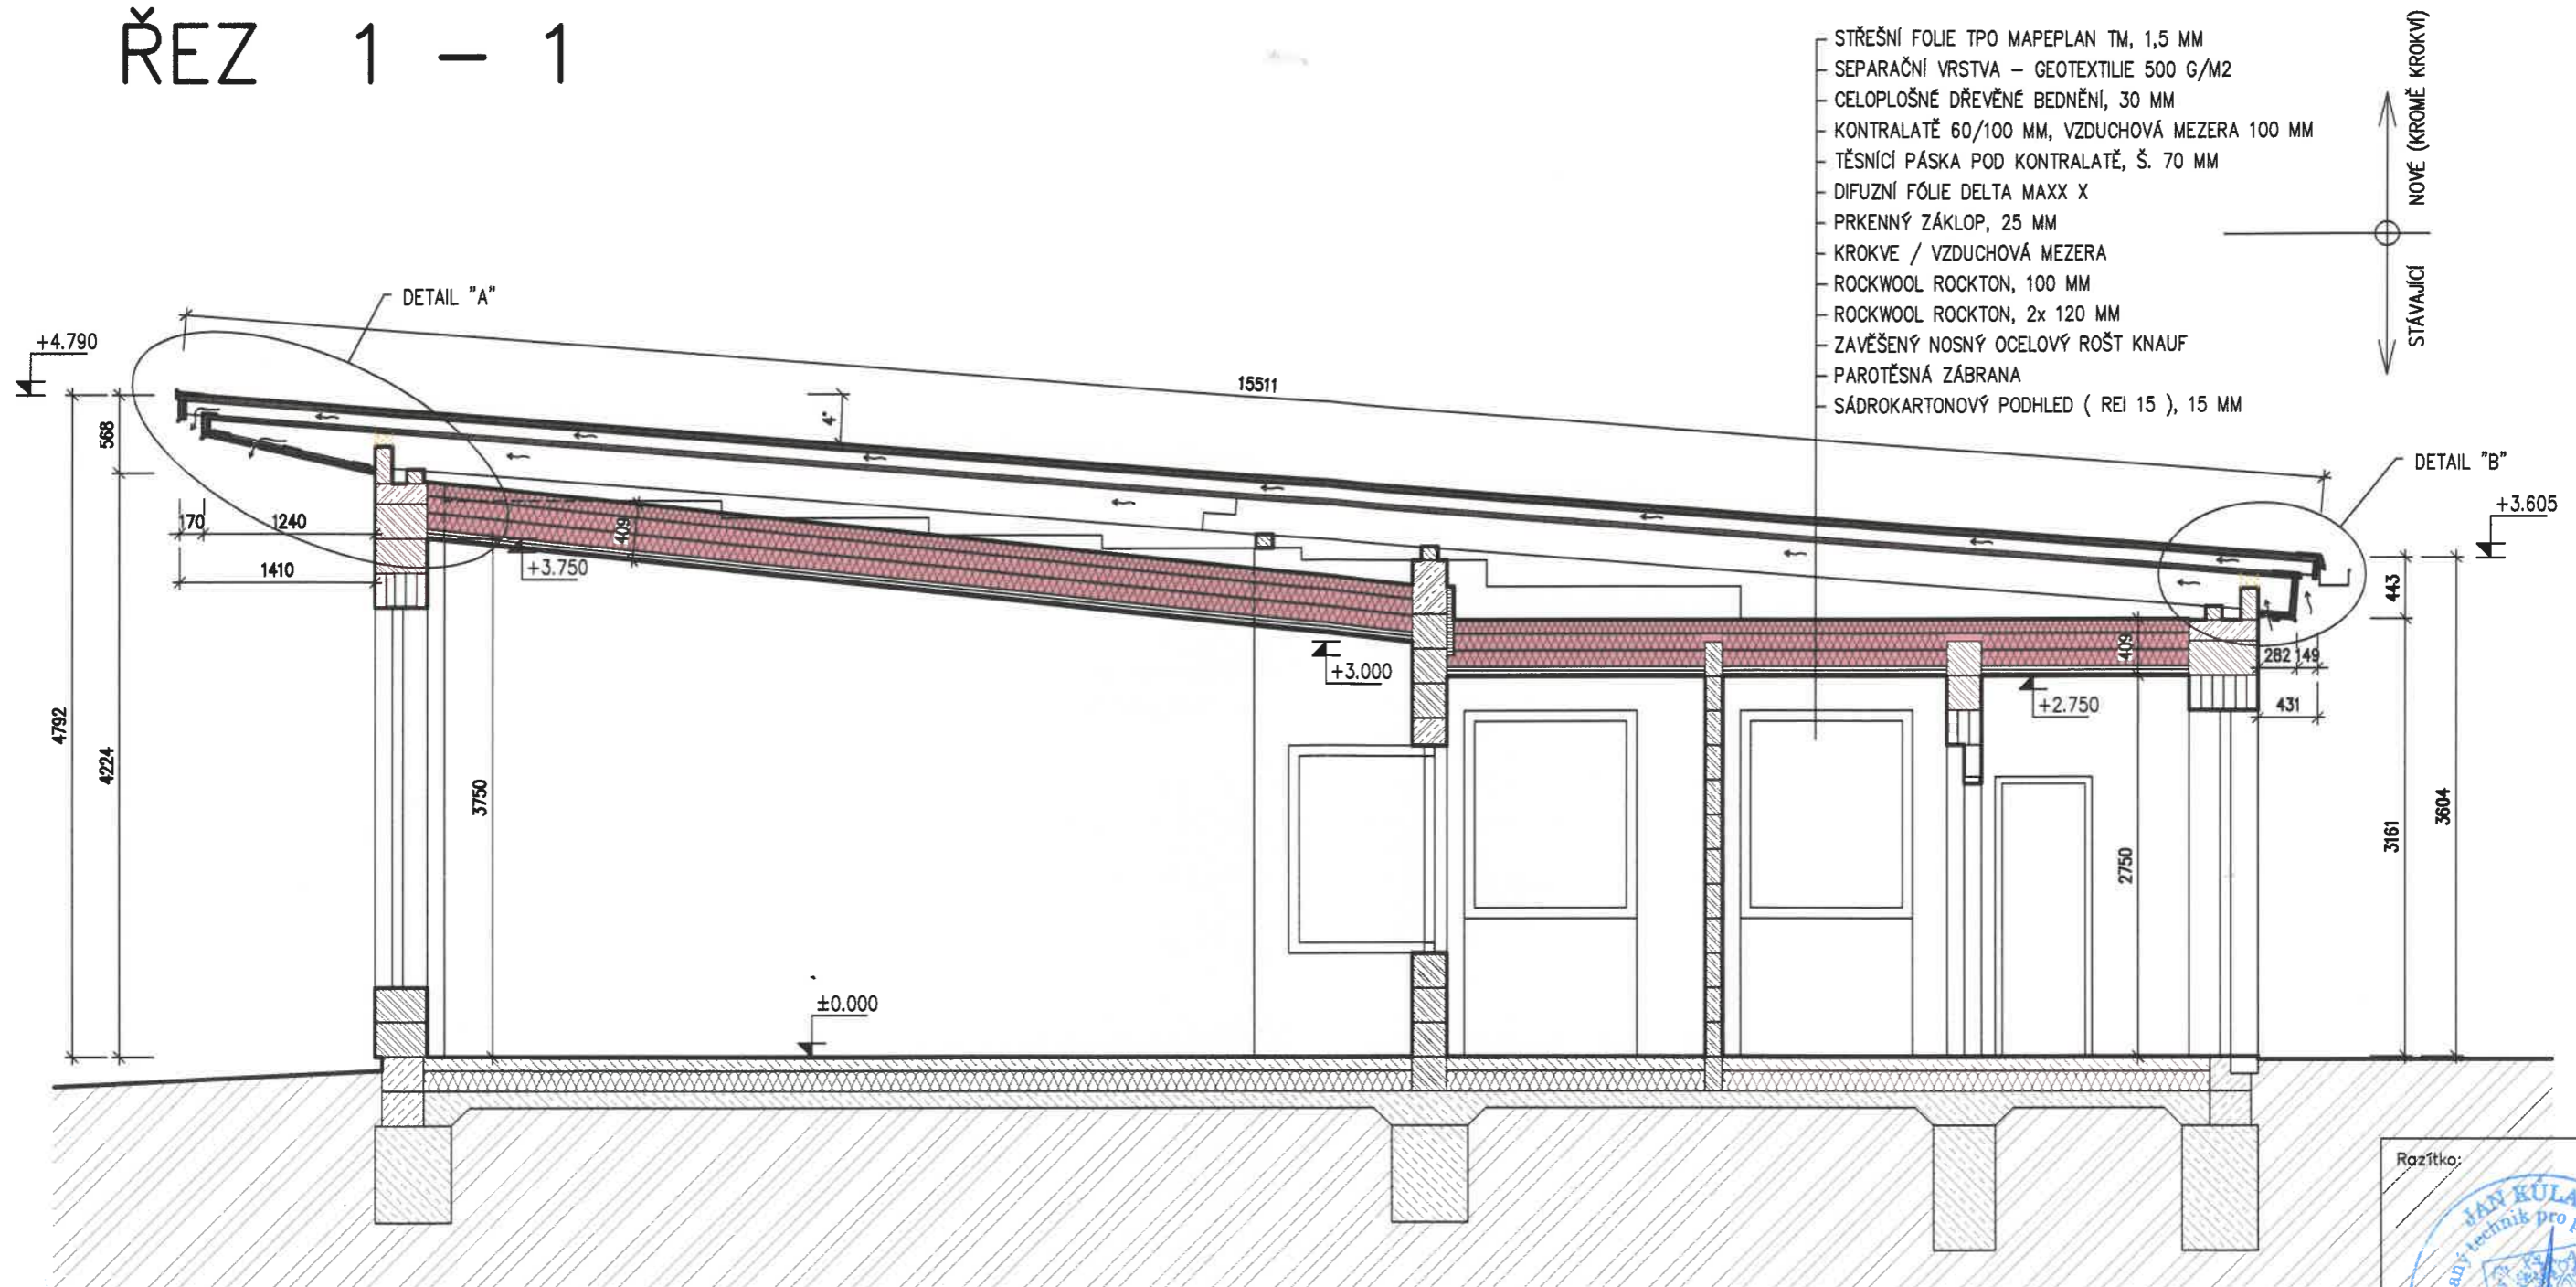

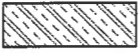





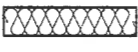



ŘEZ 1 - 1



LEGENDA :

	BOURANÉ KONSTRUKCE		VYZTUŽENÝ BETON
	NOVÉ KONSTRUKCE		ROSTLÝ TERÉN
	ZDIVO Z CIHELNÝCH BLOKŮ P+D		HYDROIZOLACE
	PROSTÝ BETON		TEPELNÁ IZOLACE
			DŘEVĚNÉ KONSTRUKCE

Název: **OPRAVA STŘECHY MŠ ZÁRYBY**
 St.parc.č. 394, k.ú. Záryby

Stavebník: Obec Záryby č.p. 147 277 13 Záryby	Odpovědný projektant: Jan Kůla	Jan Kůla
	Vypracoval:	Jan Kůla
	Datum:	Únor 2022
	Měřítko:	1:50
	Stupeň PD:	DSP

Část PD: ARCHITEKTONICKO - STAVEBNÍ ŘEŠENÍ

Obsah:

ŘEZ 1 - 1

Razítko:



Projektová kancelář
Jan Kůla

U Remízku 894
 277 13 Kostelec nad Labem

Tel.: 603 974 619
 E-mail: projektykula@seznam.cz
 http: www.projektykula@seznam.cz

Příloha:

D.1.1.4

Číslo paré:

1